


JR博多シティ会議室(10F)

大会議室 227㎡				小会議室					
A	B	C	D	E	F	G	H	I	J
114㎡		113㎡		38㎡		38㎡		58㎡	
56㎡	56㎡	56㎡	56㎡	19㎡	19㎡	19㎡	19㎡	19㎡	39㎡
天井高 3000mm				天井高 2700mm					


※部屋の面積、寸法は目安です。

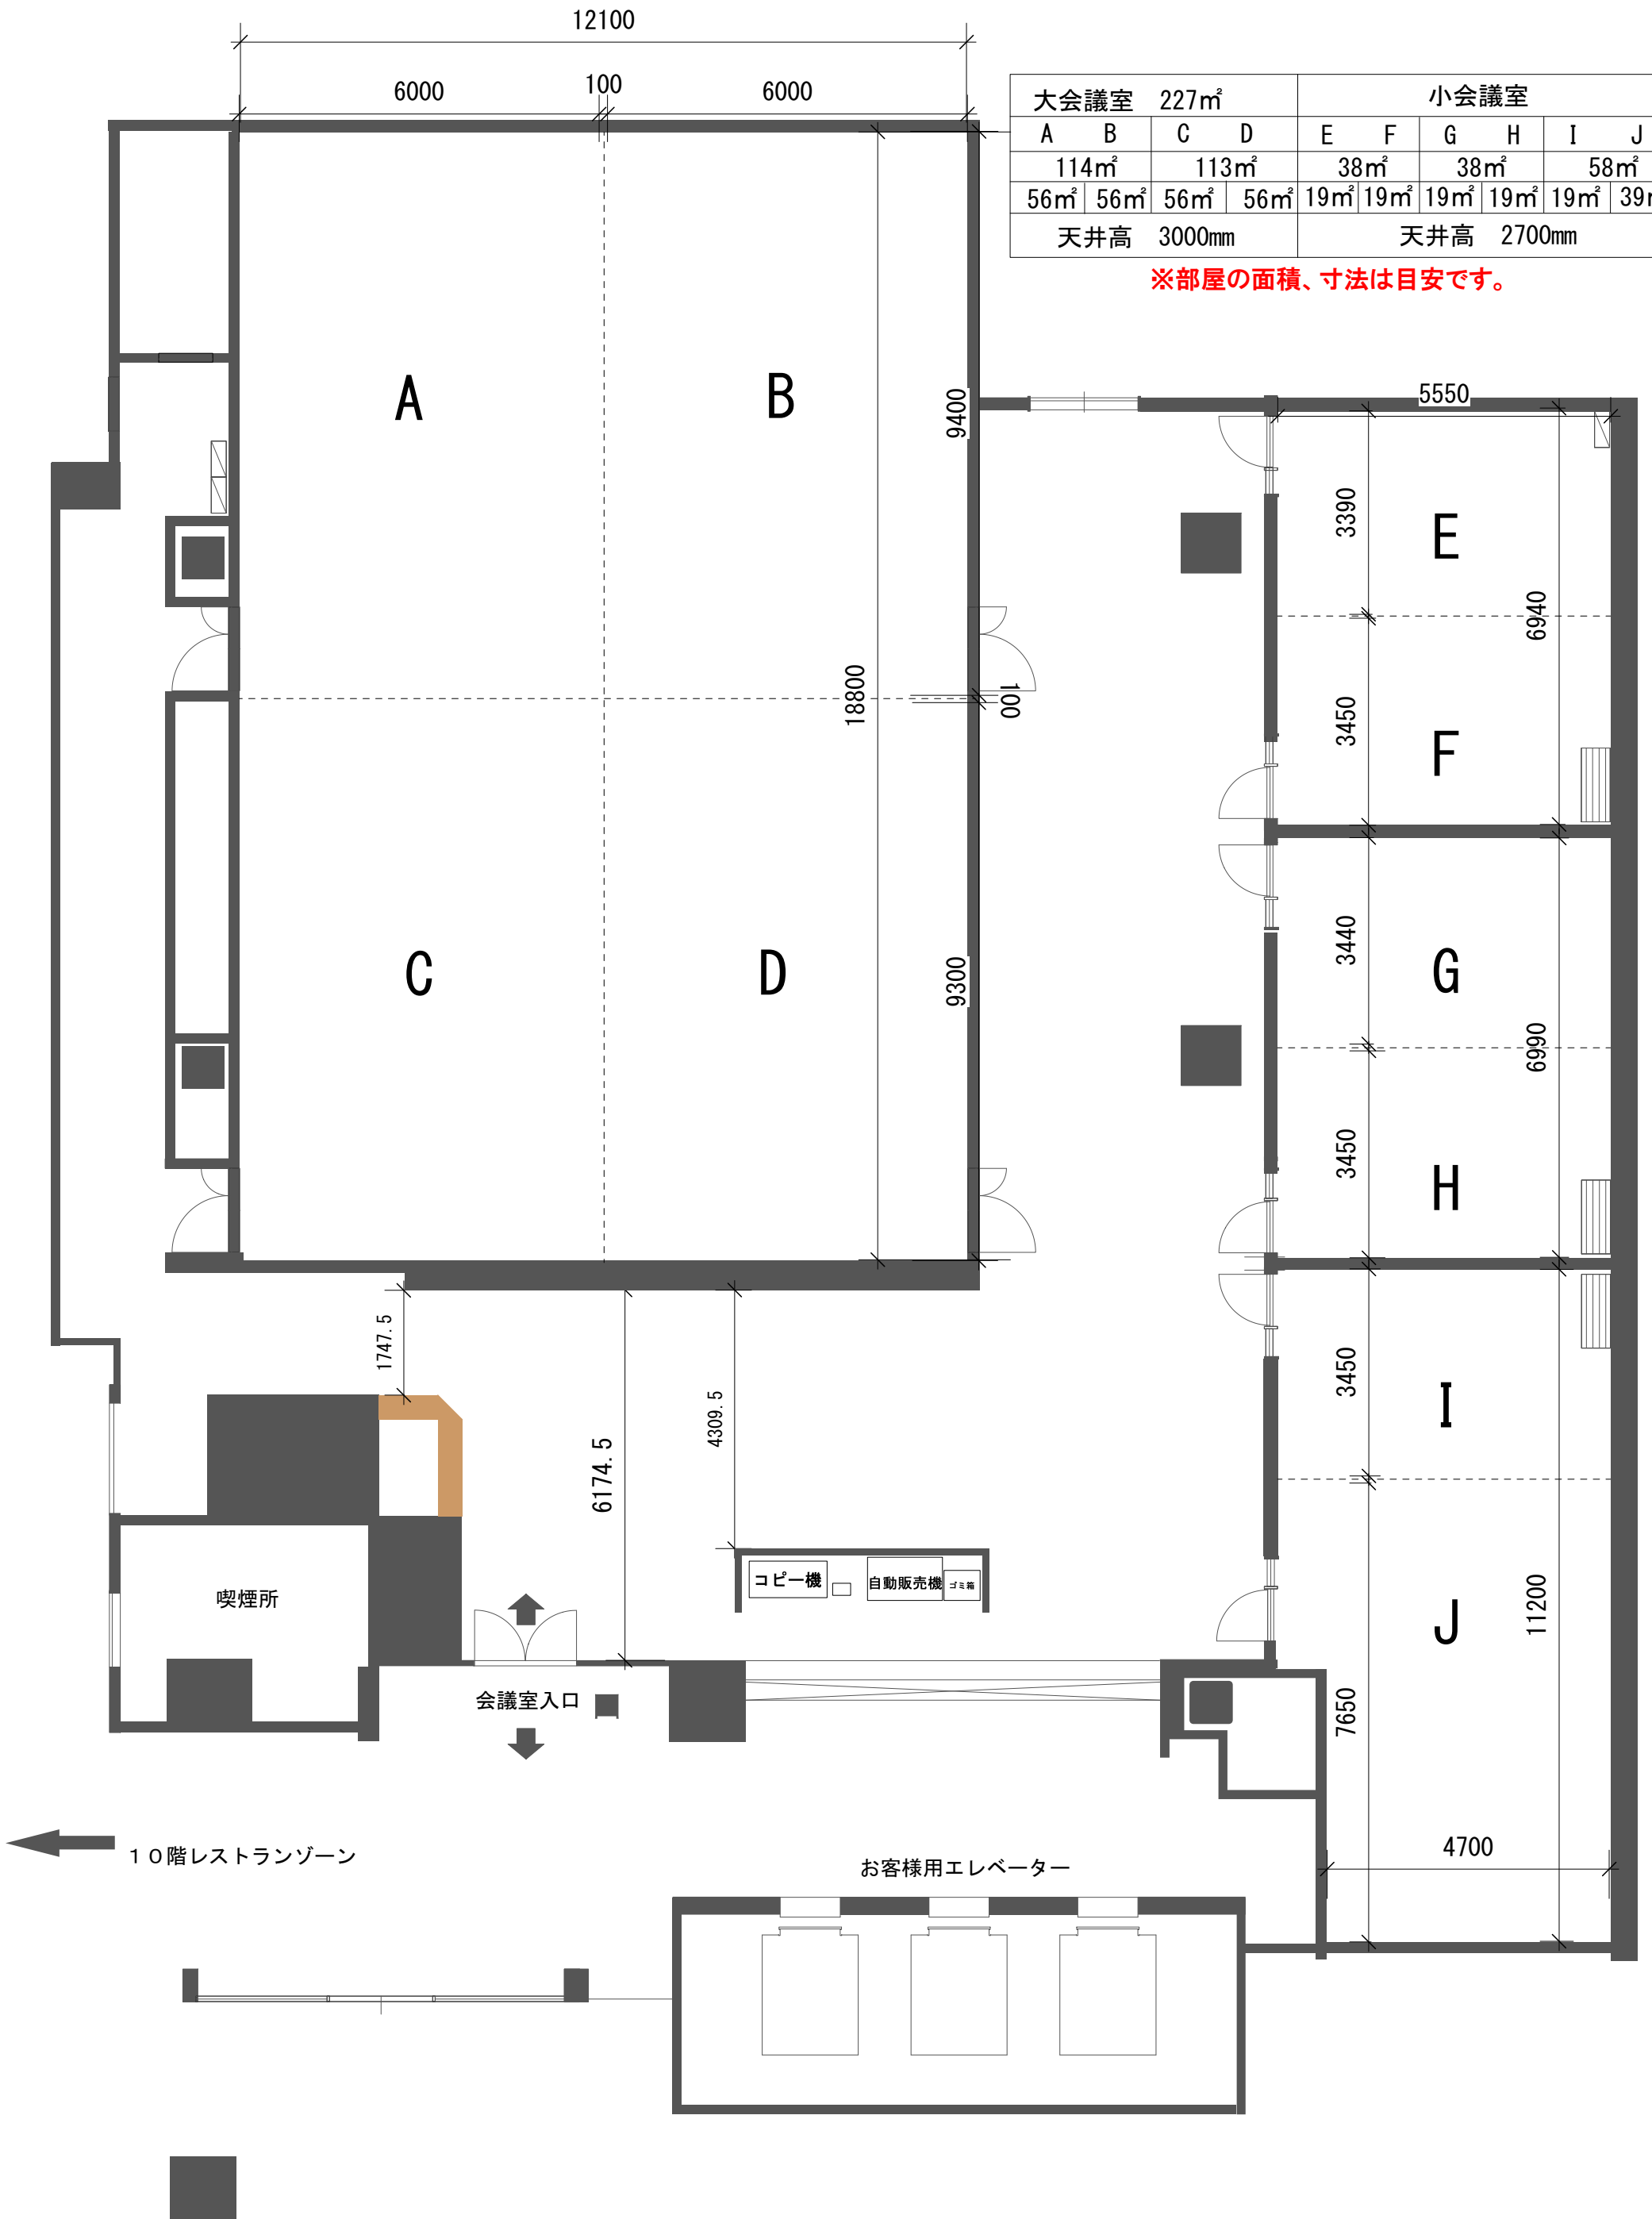

10F JR博多シティ会議室

大会議室 227㎡				小会議室					
A	B	C	D	E	F	G	H	I	J
114㎡		113㎡		38㎡		38㎡		58㎡	
56㎡	56㎡	56㎡	56㎡	19㎡	19㎡	19㎡	19㎡	19㎡	39㎡
天井高 3000mm				天井高 2700mm					

※部屋の面積、寸法は目安です。

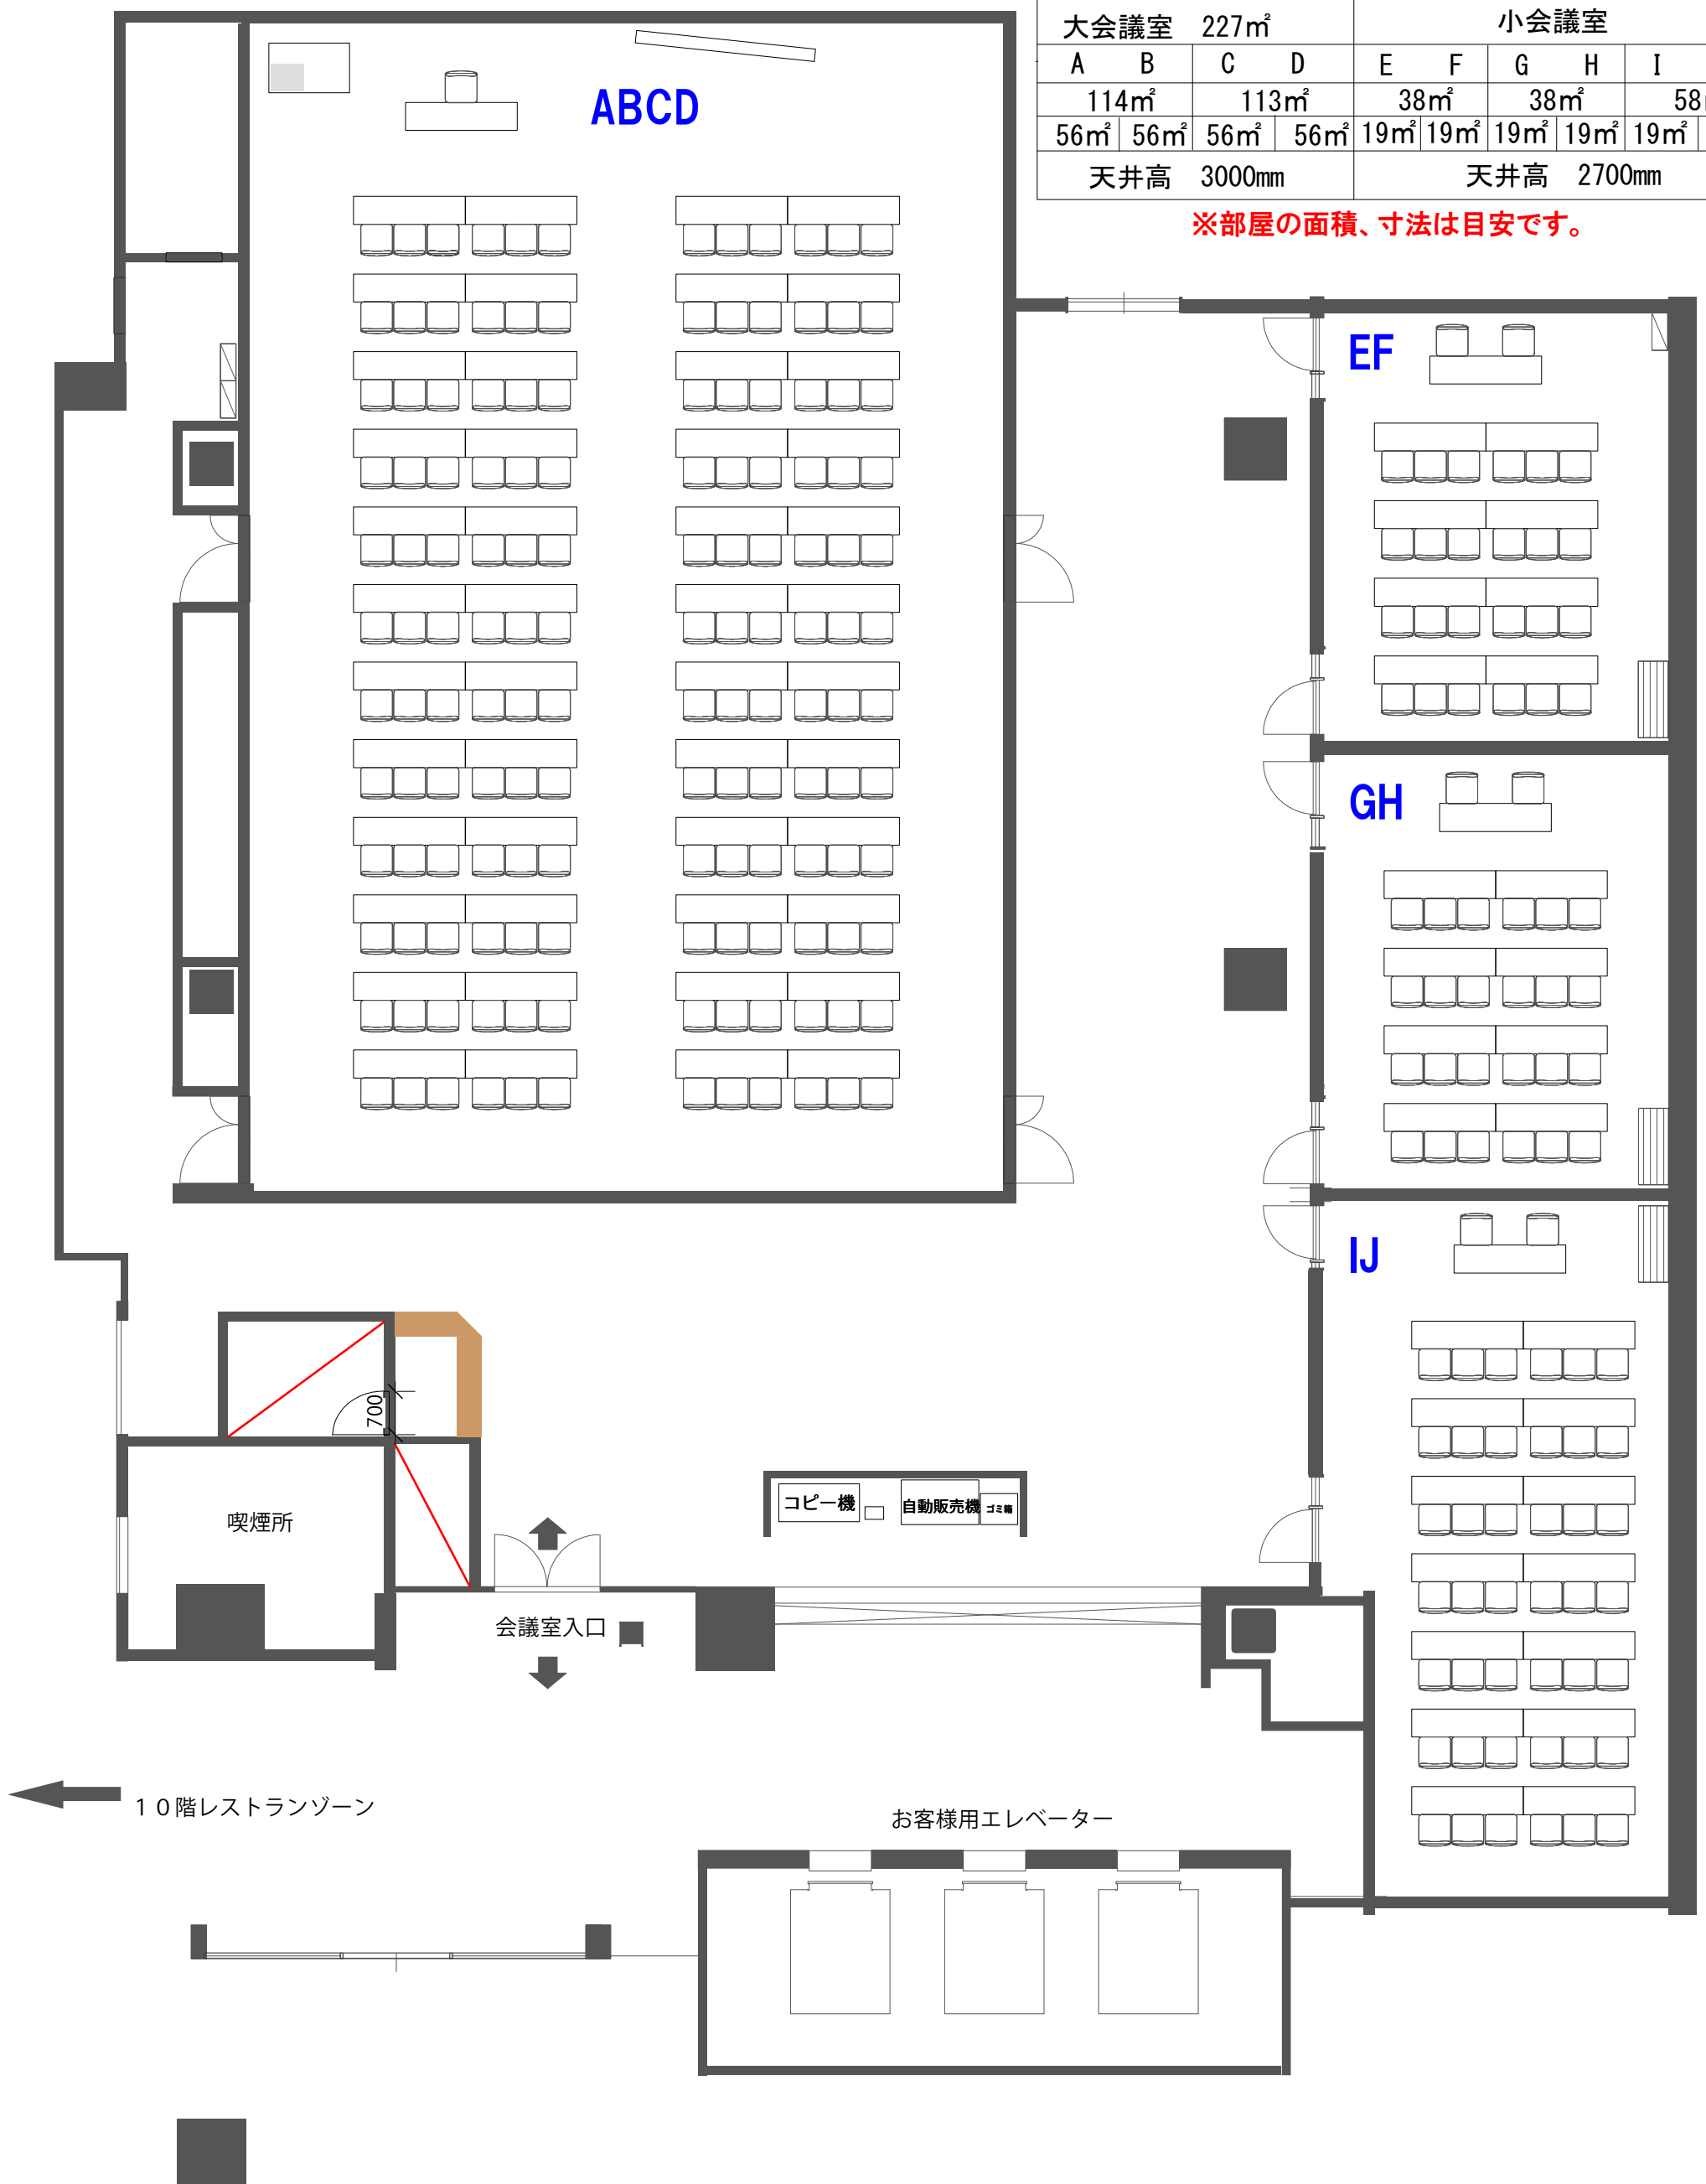

大会議室 227㎡				小会議室					
A	B	C	D	E	F	G	H	I	J
114㎡		113㎡		38㎡		38㎡		58㎡	
56㎡	56㎡	56㎡	56㎡	19㎡	19㎡	19㎡	19㎡	19㎡	39㎡
天井高 3000mm				天井高 2700mm					

※部屋の面積、寸法は目安です。

